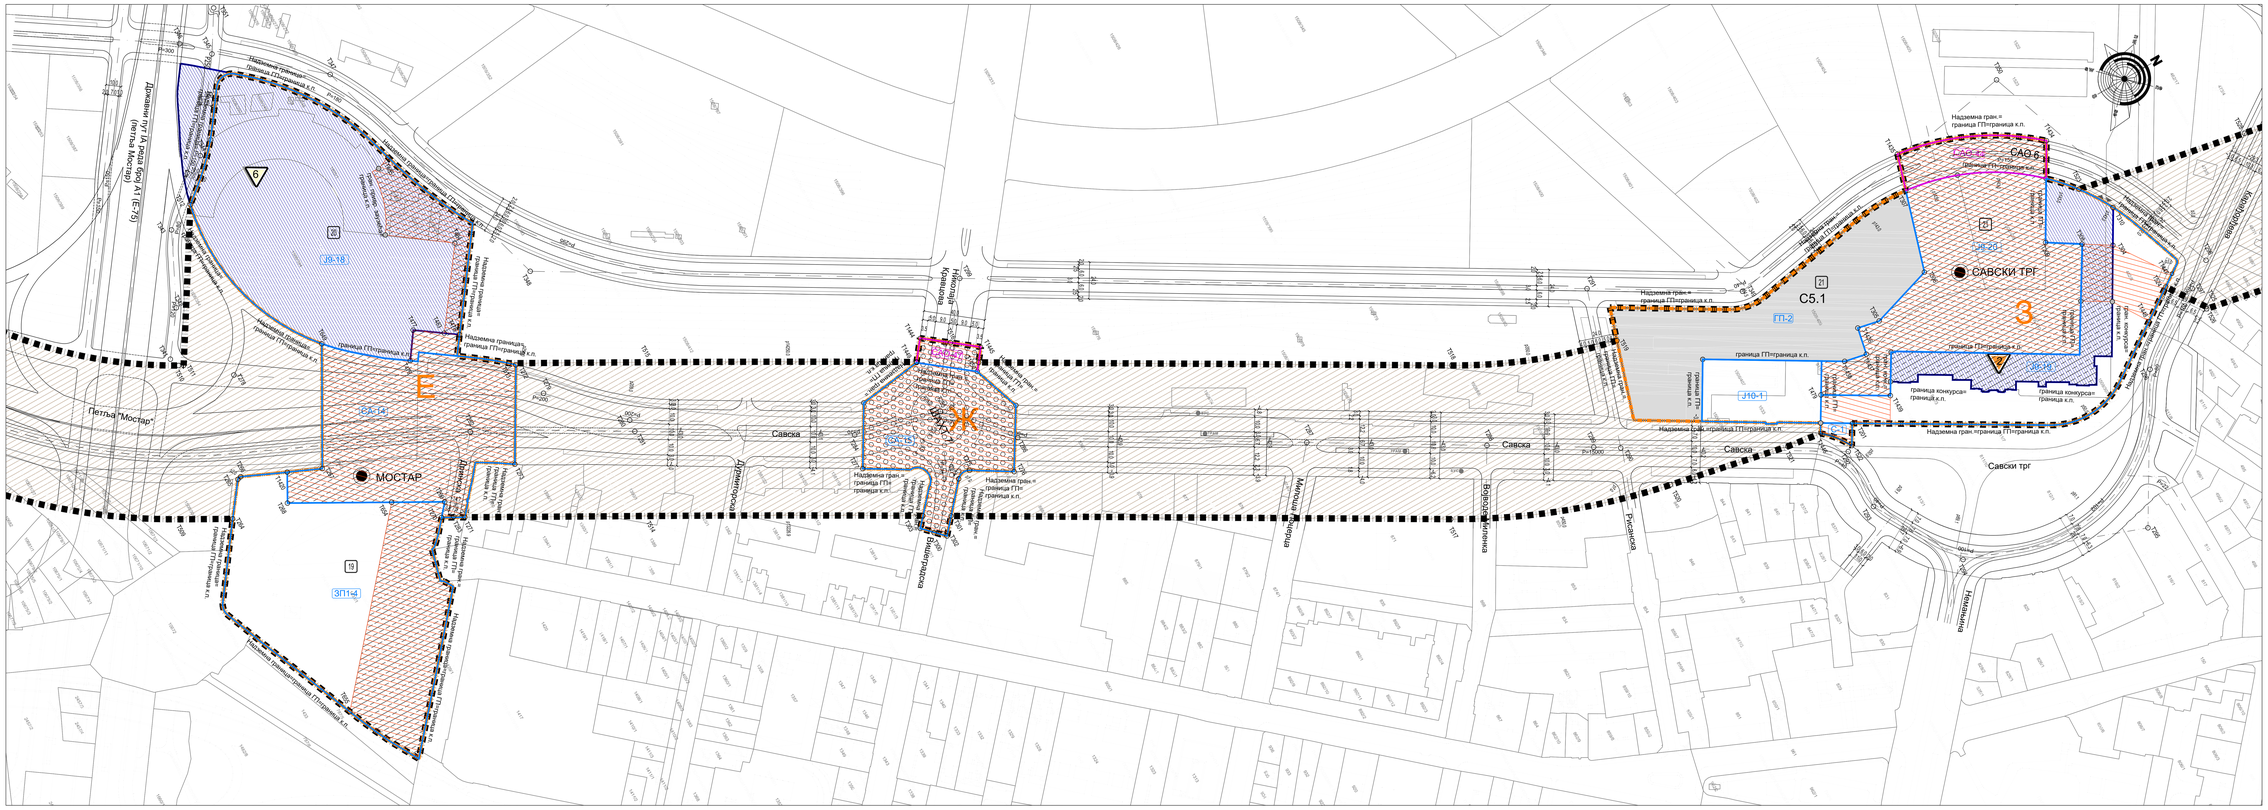

легенда:

- граница Плана
- надземна граница Плана
- граница грађевинске парцеле
- ознака блока
- ознака зоне надземне границе Плана
- ознака метро/железничке станице
- тачка прелома границе катастарске парцеле
- бициклистичка стаза
- зона метро станице
- зона шахта
- површине јавне намене
- С5 ознаке зона / подзона површина за становање

ОЗНАКЕ ГРАЂЕВИНСКИХ ПАРЦЕЛА ЈАВНИХ НАМЕНА

- J9-1 грађевинска парцела установе културе
- J10-1 грађевинска парцела установа државне, градске и општинске управе
- ЗП1-1 грађевинска парцела парка
- СА-1 грађевинска парцела саобраћајнице
- С-1 саобраћајна површина за коју је грађевинска парцела дефинисана елементима детаљне разраде за деоницу Т5 (непосредна примена правила грађења ПГР-а ценовних система за трамвајски систем)
- САО-1 саобраћајна површина за коју је грађевинска парцела дефинисана важећим планом

ОЗНАКЕ ГРАЂЕВИНСКИХ ПАРЦЕЛА ОСТАЛИХ НАМЕНА

- ГП-2 грађевинска парцела зоне становања

СМЕРНИЦЕ ЗА СПРОВОЂЕЊЕ ПЛАНА

- зона привременог заузећа
- локације за које је обавезно расписивање конкурса (урбанистичко-архитектонски, пејзажни и др.)
- локације за које је обавезна сарадња са надлежном институцијом

ПОЈЕДИНАЧНА КУЛТУРНА ДОБРА И ДОБРА ПОД ПРЕТХОДНОМ ЗАШТИТОМ, ОДНОСНО ДОБРА КОЈА НЕМАЈУ ШИРИ ПРОСТОРНИ ОБУХВАТ

Споменици културе
2. Железничка станица, културно добро од великог значаја;

Добра под претходном заштитом:
6. Окретница, ложионица и водоторањ Железничке станице

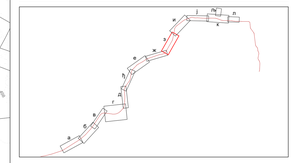

УРБАНИСТИЧКИ ЗАВОД БЕОГРАДА	наручилац: Дирекција за грађевинско земљиште и изградњу Београда
одговорни урбанисти: Предраг Крстић, дипл.инж.сао. Маја Јововић - Потконјак, дипл.инж.арх. Александар Илић, дипл.инж.грађ. одговорни извршилац пројекта: Марија Косовић, маст.инж.арх. бр.лиценце 221A2362*	назив плана: ПЛАН ГЕНЕРАЛНЕ РЕГУЛАЦИЈЕ ШИНСКИХ СИСТЕМА У БЕОГРАДУ СА ЕЛЕМЕНТИМА ДЕТАЉНЕ РАЗРАДЕ ЗА I ФАЗУ ПРВЕ ЛИНИЈЕ МЕТРО СИСТЕМА
в.д. директор: мр Весна Таков, дипл.инж.геол.	назив цртежа: ЕЛЕМЕНТИ ДЕТАЉНЕ РАЗРАДЕ - I ФАЗА ПРВЕ ЛИНИЈЕ МЕТРО СИСТЕМА - ПЛАН ГРАЂЕВИНСКИХ ПАРЦЕЛА СА СМЕРНИЦАМА ЗА СПРОВОЂЕЊЕ
архивски број: 350-46/2018	БЕОГРАД, 2021.
размера: 1 : 1 000	бр. цртежа: 11а

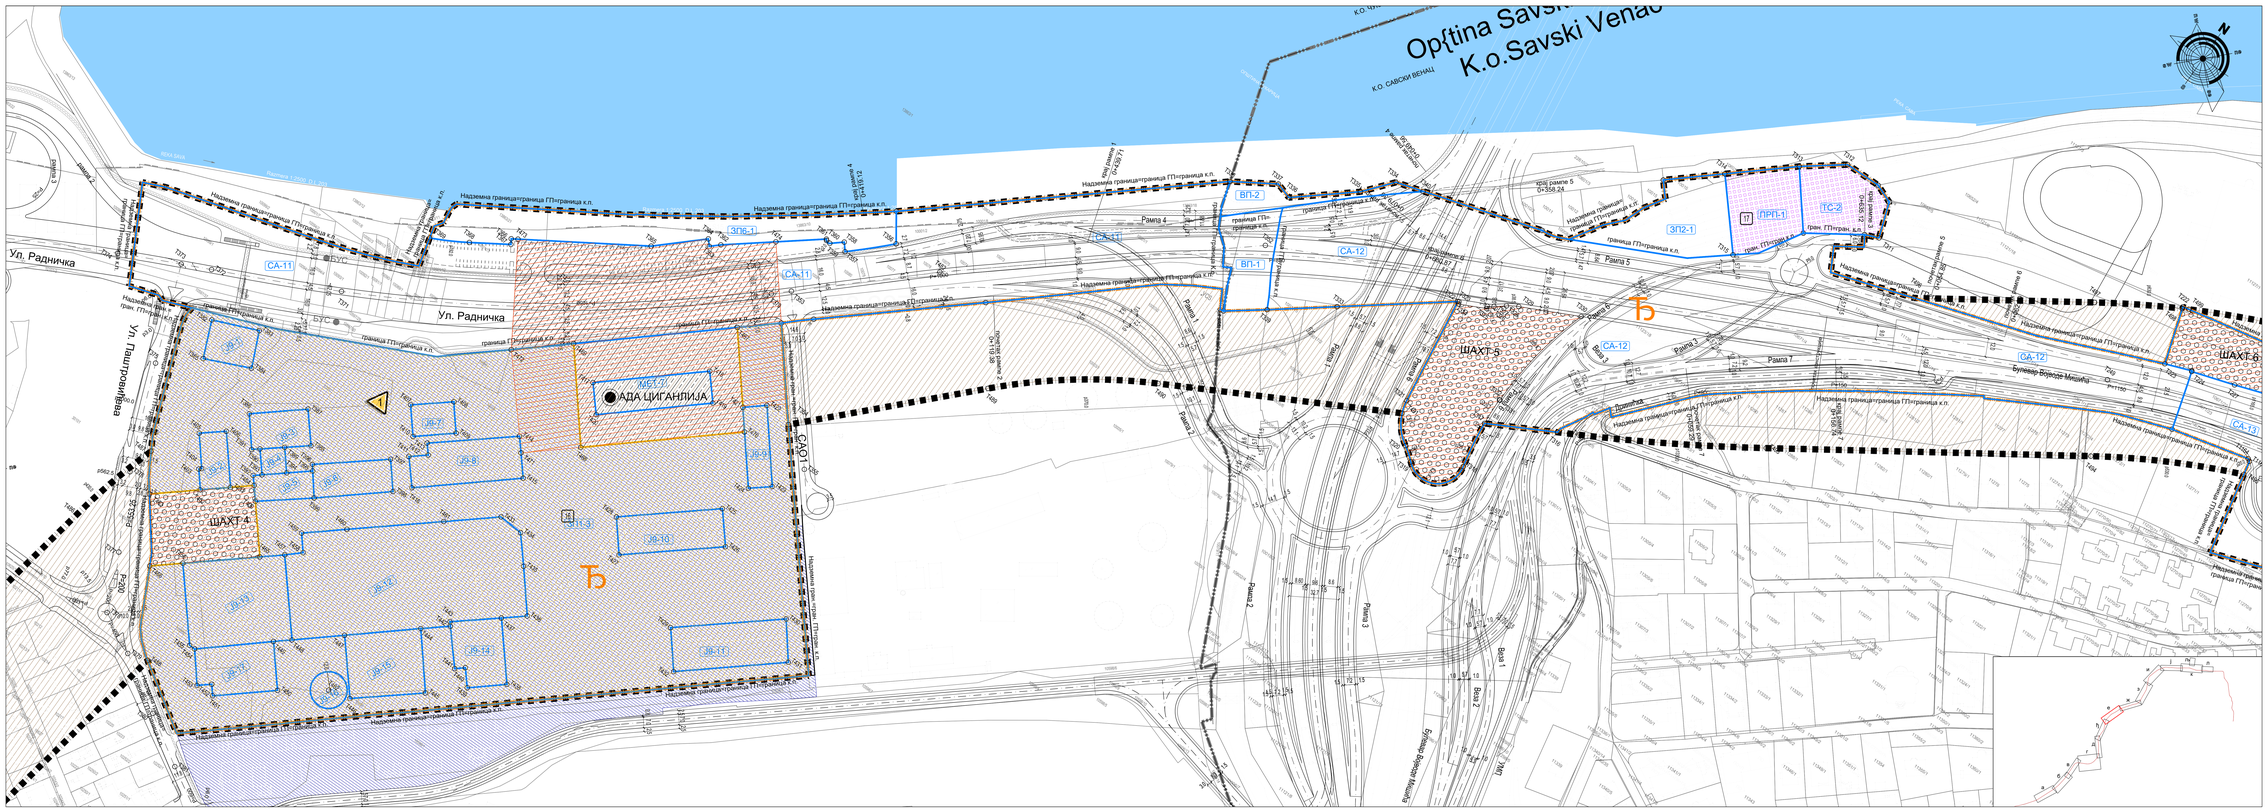

легенда:

- граница Плана
- граница катастарске општине (К.О.)
- граница градске општине
- надземна граница Плана
- граница грађевинске парцеле
- ознака блока
- ознака зоне надземне границе Плана
- ознака метро/железничке станице
- тачка прелома границе катастарске парцеле
- бициклистичка стаза
- зона метро станице
- зона шахта

ОЗНАКЕ ГРАЂЕВИНСКИХ ПАРЦЕЛА ЈАВНИХ НАМЕНА

- J9-1 грађевинска парцела установе културе
- МЕТ-1 грађевинска парцела метроа
- ТС-1 грађевинска парцела трансформаторске станице
- ПРП-1 грађевинска парцела прикључно - разводног постројења
- ЗП1-1 грађевинска парцела парка
- ЗП2-1 грађевинска парцела сквера
- ЗП6-1 грађевинска парцела зелене површине у приобаљу
- СА-1 грађевинска парцела саобраћајнице

СМЕРНИЦЕ ЗА СПРОВОЂЕЊЕ ПЛАНА

- зона привременог заузећа
- локације за које је обавезна израда урбанистичког пројекта
- локације за које је обавезно расписивање конкурса (урбанистичко-архитектонски, пејзажни и др.)
- локације за које је обавезна верификација идејног решења од стране Комисије за планове СГБ
- локације за које је обавезна сарадња са надлежном институцијом

ПОЈЕДИНАЧНА КУЛТУРНА ДОБРА И ДОБРА ПОД ПРЕТХОДНОМ ЗАШТИТОМ, ОДНОСНО ДОБРА КОЈА НЕМАЈУ ШИРИ ПРОСТОРНИ ОБУХВАТ

Споменици културе
1. Фабрика шећера

УРБАНИСТИЧКИ ЗАВОД БЕОГРАДА	наручилац: Дирекција за грађевинско земљиште и изградњу Београда
одговорни урбанисти: Предраг Крстић, дипл.инж.сао. Маја Јововић - Потконјак, дипл.инж.арх. Александар Илић, дипл.инж.грађ. одговорни извршилац пројекта: Марија Косовић, маст.инж.арх. бр.лиценце 221A2362*	назив плана: ПЛАН ГЕНЕРАЛНЕ РЕГУЛАЦИЈЕ ШИНСКИХ СИСТЕМА У БЕОГРАДУ СА ЕЛЕМЕНТИМА ДЕТАЉНЕ РАЗРАДЕ ЗА I ФАЗУ ПРВЕ ЛИНИЈЕ МЕТРО СИСТЕМА
в.д. директор: мр Весна Таков, дипл.инж.геол.	назив цртежа: ЕЛЕМЕНТИ ДЕТАЉНЕ РАЗРАДЕ - I ФАЗА ПРВЕ ЛИНИЈЕ МЕТРО СИСТЕМА - ПЛАН ГРАЂЕВИНСКИХ ПАРЦЕЛА СА СМЕРНИЦАМА ЗА СПРОВОЂЕЊЕ
архивски број: 350-46/2018	БЕОГРАД, 2021.
размера: 1 : 1 000	бр. цртежа: 11е