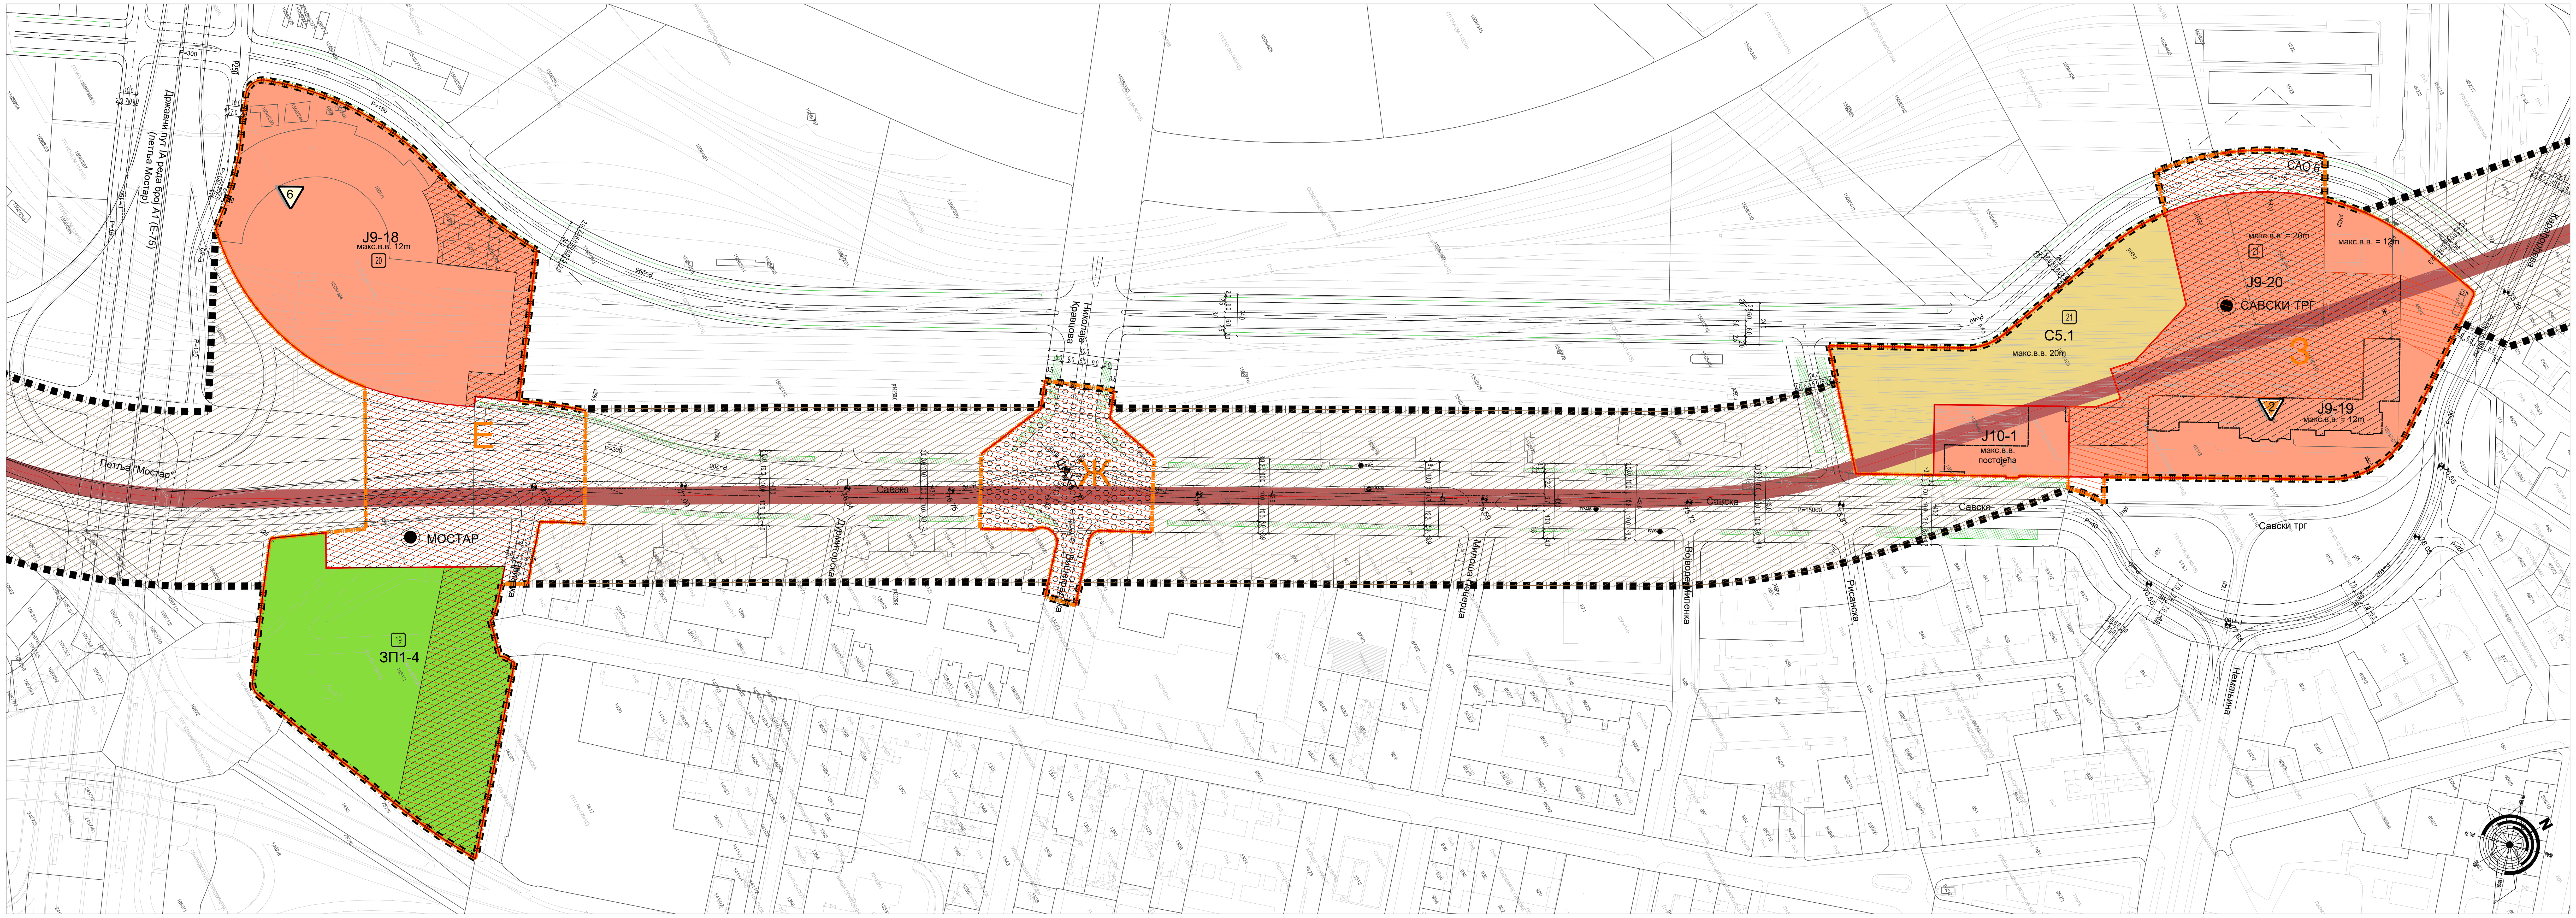

легенда:

- граница Плана
- регулациона линија
- надземна граница Плана
- ознака блока
- ознака зоне надземне границе Плана
- ознака метро/железничке станице
- бициклистичка стаза
- зелене површине у регулацији улице
- зона метро станице
- зона шахта
- осовина метроа
- вођење метроа подземно-тунел-ТБМ

ПОВРШИНЕ ЈАВНИХ НАМЕНА

- мрежа саобраћајница
- површине за објекте и комплексе јавних служби
  - J9 - установе културе
  - J10 - установе државне, градске и општинске управе
- зелене површине
  - ЗП1 - парк

ПОВРШИНЕ ОСТАЛИХ НАМЕНА

- површине за становање
  - С5 - зона вишепородичног становања у формираним градским блоковима у централној и средњој зони града

ЗОНЕ ЗАШТИТЕ ПРОСТОРА И ОСНОВНА ОГРАНИЧЕЊА ИЗГРАДЊЕ

- зона привременог заузећа
- локације за које је обавезна сарадња са надлежном институцијом

ПОЈЕДИНАЧНА КУЛТУРНА ДОБРА И ДОБРА ПОД ПРЕТХОДНОМ ЗАШТИТОМ, ОДНОСНО ДОБРА КОЈА НЕМАЈУ ШИРИ ПРОСТОРНИ ОБУХВАТ

Споменици културе
2. Железничка станица, културно добро од великог значаја;

Добра под претходном заштитом:
6. Окретница, ложионица и водоторањ Железничке станице

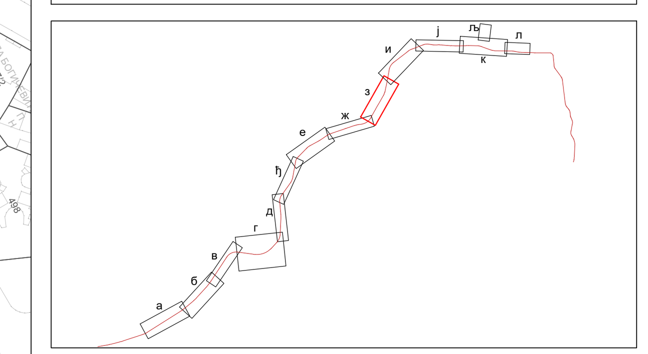

УРБАНИСТИЧКИ ЗАВОД БЕОГРАДА	НАРУЧИЛАЦ: Дирекција за грађевинско земљиште и изградњу Београда
ОДГОВОРНИ УРБАНИСТИ: Предраг Крстић, дипл.инж.сао. Маја Јоковић - Поткоњак, дипл.инж.арх. Александар Илић, дипл.инж.грађ. ОДГОВОРНИ АРХИТЕКТА УРБАНИСТА: Марија Косовић, маст.инж.арх. бр.лиценце:221А23621	НАЗИВ ПЛАНА: ПЛАН ГЕНЕРАЛНЕ РЕГУЛАЦИЈЕ ШИНСКИХ СИСТЕМА У БЕОГРАДУ СА ЕЛЕМЕНТИМА ДЕТАЉНЕ РАЗРАДЕ ЗА I ФАЗУ ПРВЕ ЛИНИЈЕ МЕТРО СИСТЕМА
В.Д. ДИРЕКТОРА: мр Весна Тахов, дипл.инж.геол.	НАЗИВ ЦРТЕЖА: ЕЛЕМЕНТИ ДЕТАЉНЕ РАЗРАДЕ I ФАЗА ПРВЕ ЛИНИЈЕ МЕТРО СИСТЕМА - ПЛАНИРАНА НАМЕНАПОВРШИНА

архивски број:	350-46/2018	БЕОГРАД, 2021.	размера	1 : 1 000	бр. цртежа	9з

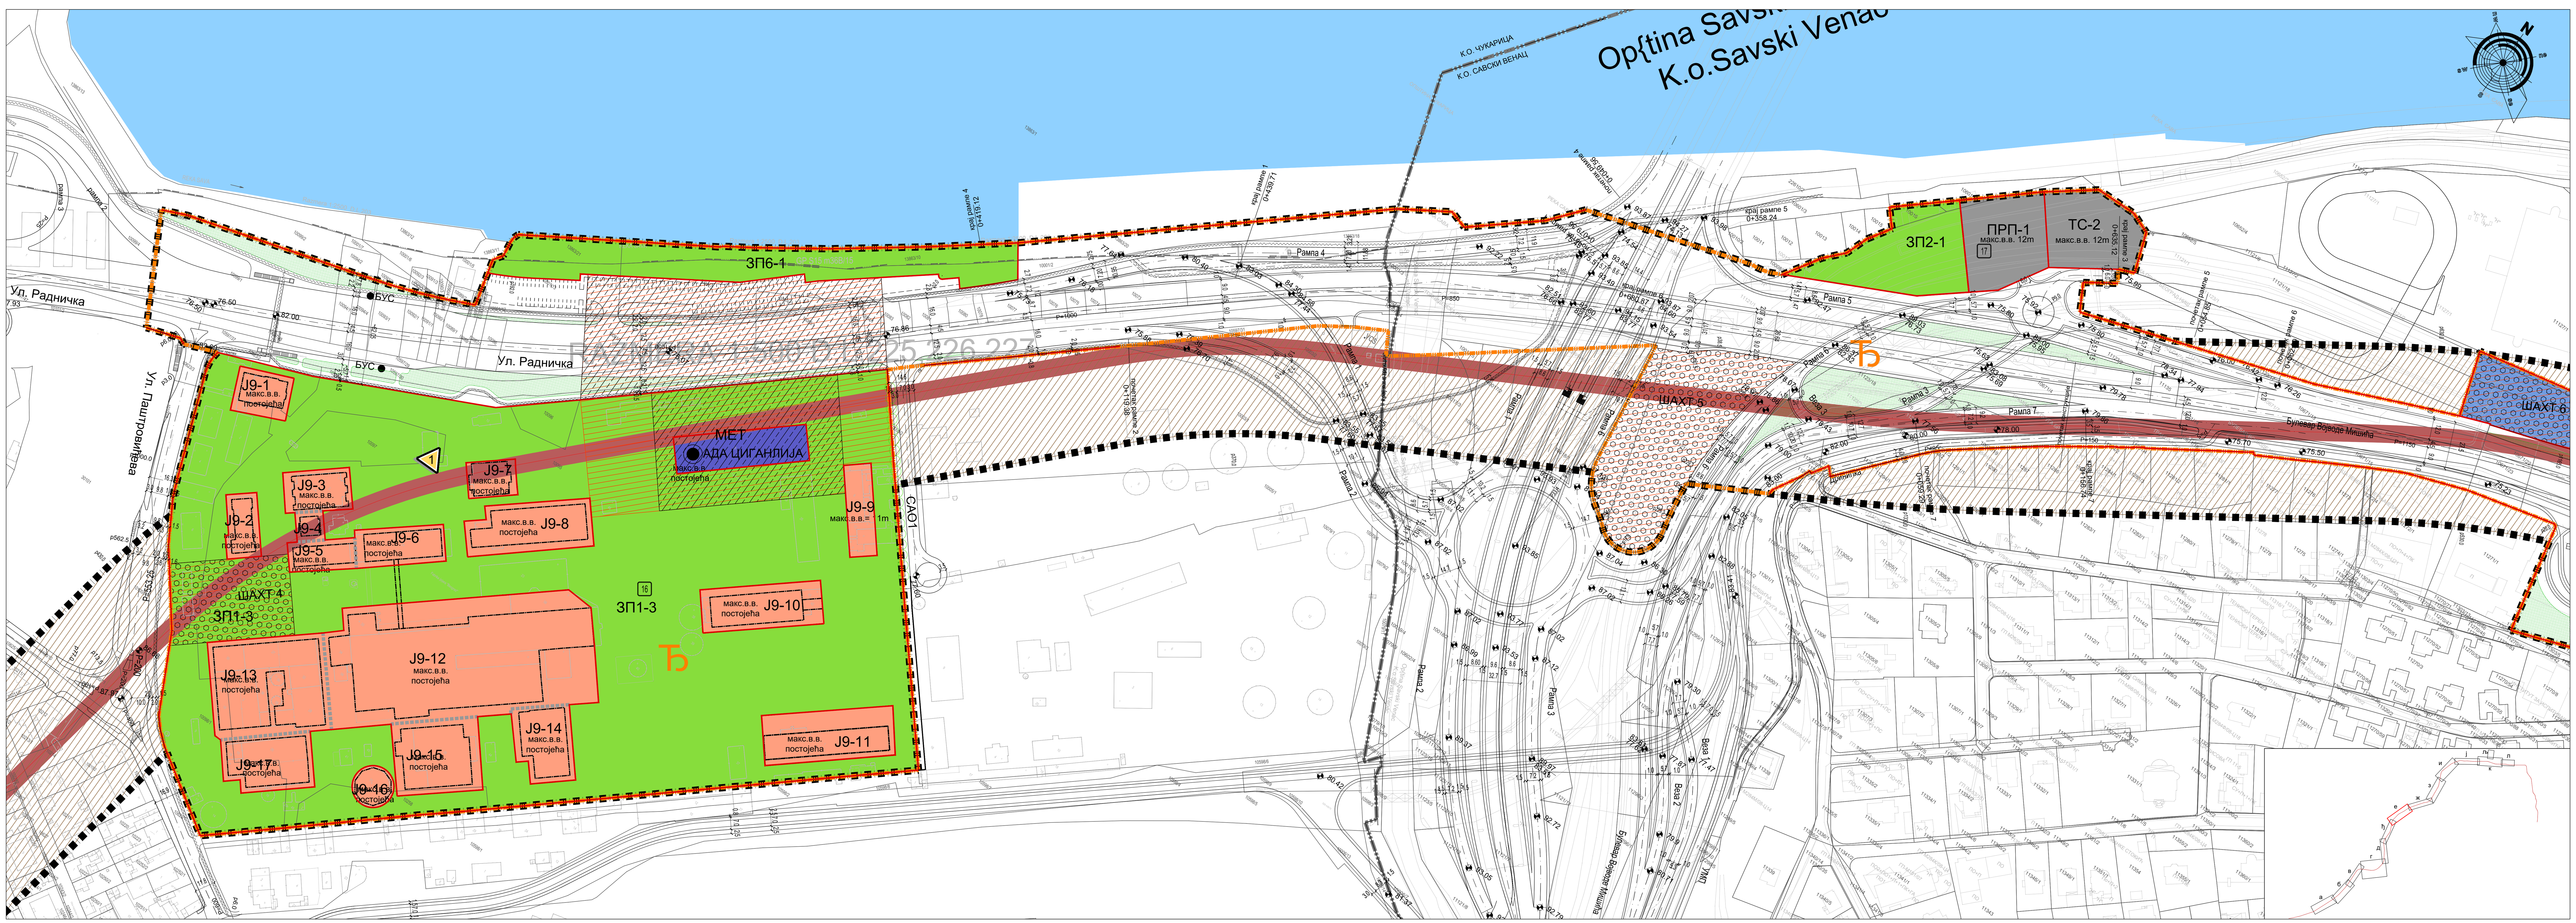

легенда:

- граница Плана
- граница катастарске општине (К.О.)
- граница градске општине
- регулациона линија
- надземна граница Плана
- граница подзоне
- ознака блока
- ознака зоне надземне границе Плана
- ознака метро/железничке станице
- бициклистичка стаза
- постојећи дрворед
- зелене површине у регулацији улице
- зона метро станице
- зона шахта
- осовина метроа
- вођење метроа подземно-тунел-ТБМ

ПОВРШИНЕ ЈАВНИХ НАМЕНА

- мрежа саобраћајница
- површине за објекте и комплексе јавних служби
  - J9 - установе културе
- метро
- површине за инфраструктурне објекте и комплексе
  - ТС - трансформаторска станица
  - ПРП - прикључно-разводно постројење
- зелене површине
  - ЗП1 - парк
  - ЗП2 - сквер
  - ЗП6 - зелена површина у приобаљу

ЗОНЕ ЗАШТИТЕ ПРОСТОРА И ОСНОВНА ОГРАНИЧЕЊА ИЗГРАДЊЕ

- зона привременог заузећа
- локације за које је обавезна сарадња са надлежном институцијом

ПОЈЕДИНАЧНА КУЛТУРНА ДОБРА И ДОБРА ПОД ПРЕТХОДНОМ ЗАШТИТОМ, ОДНОСНО ДОБРА КОЈА НЕМАЈУ ШИРИ ПРОСТОРНИ ОБУХВАТ

Споменици културе
1. Фабрика шећера

УРБАНИСТИЧКИ ЗАВОД БЕОГРАДА	НАРУЧИЛАЦ: Дирекција за грађевинско земљиште и изградњу Београда
ОДГОВОРНИ УРБАНИСТИ: Предраг Крстић, дипл.инж.сао. Маја Јоковић - Поткоњак, дипл.инж.арх. Александар Илић, дипл.инж.грађ. ОДГОВОРНИ АРХИТЕКТА УРБАНИСТА: Марија Косовић, маст.инж.арх. бр.лиценце:221А23621	НАЗИВ ПЛАНА: ПЛАН ГЕНЕРАЛНЕ РЕГУЛАЦИЈЕ ШИНСКИХ СИСТЕМА У БЕОГРАДУ СА ЕЛЕМЕНТИМА ДЕТАЉНЕ РАЗРАДЕ ЗА I ФАЗУ ПРВЕ ЛИНИЈЕ МЕТРО СИСТЕМА
В.Д. ДИРЕКТОРА: мр Весна Тахов, дипл.инж.геол.	НАЗИВ ЦРТЕЖА: ЕЛЕМЕНТИ ДЕТАЉНЕ РАЗРАДЕ I ФАЗА ПРВЕ ЛИНИЈЕ МЕТРО СИСТЕМА - ПЛАНИРАНА НАМЕНАПОВРШИНА

архивски број:	350-46/2018	БЕОГРАД, 2021.	размера	1 : 1 000	бр. цртежа	9е