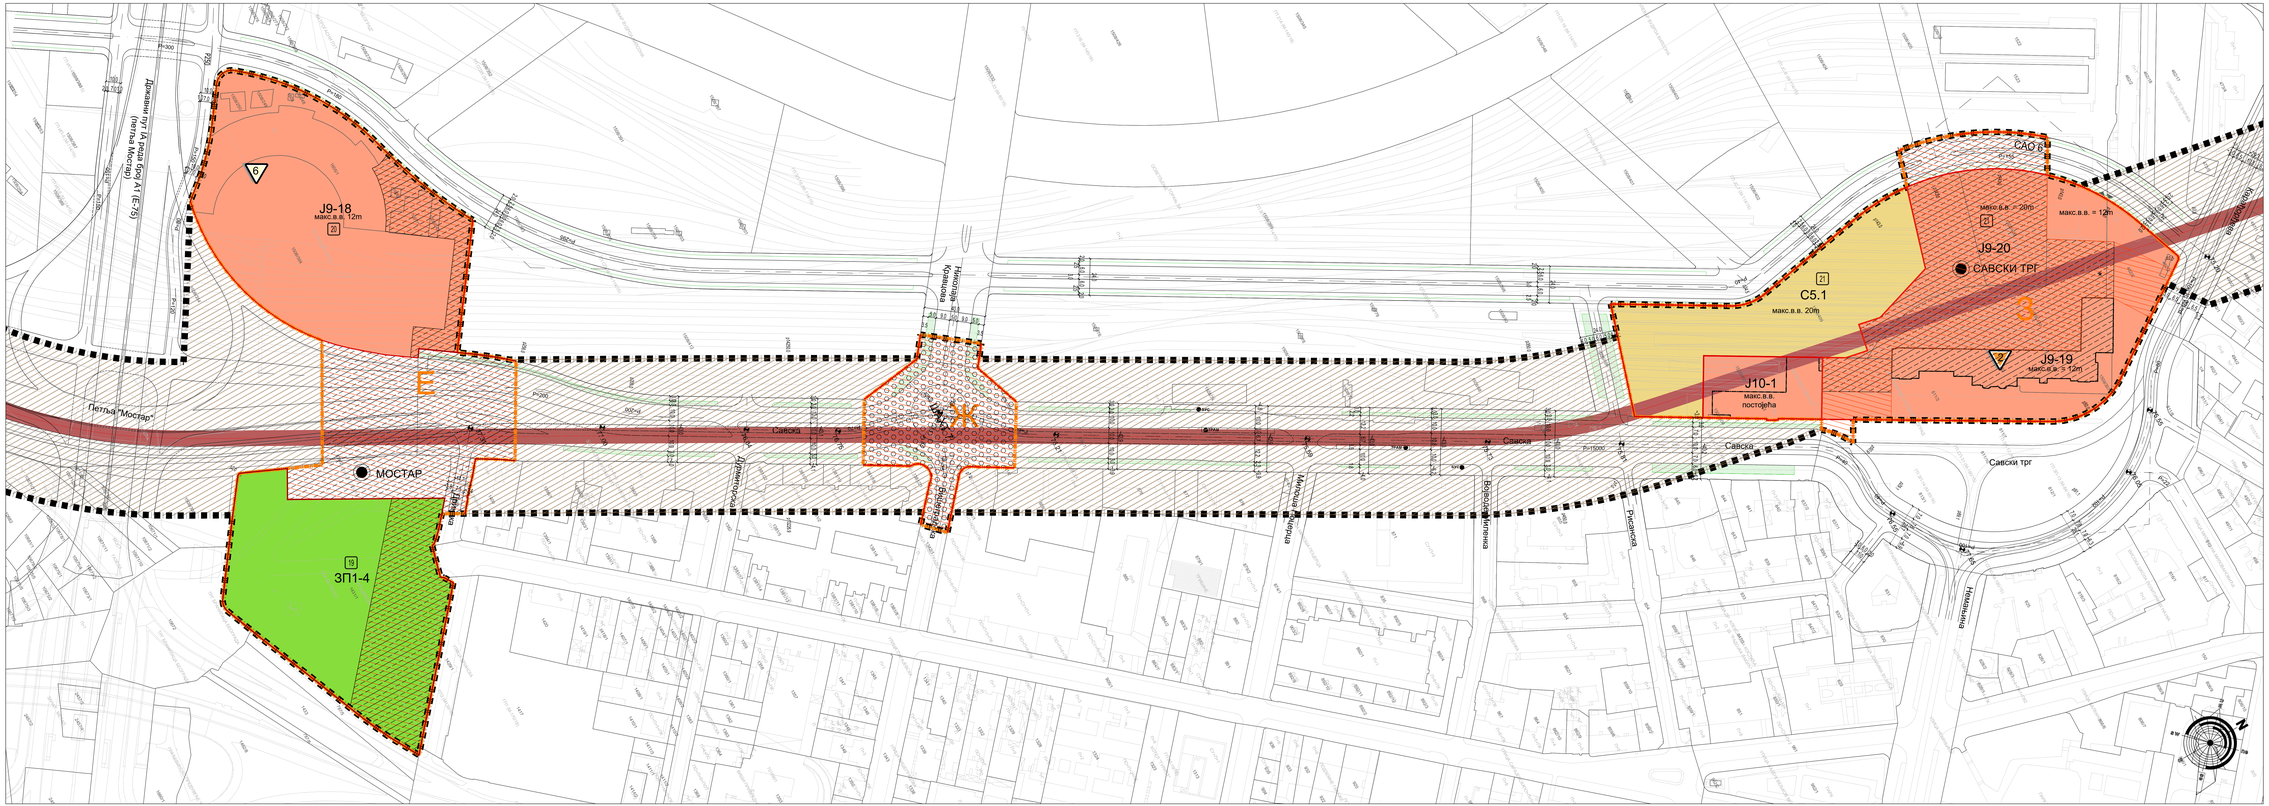
J9-18
макс.в.в. 12m
20
6
E
МОСТАР
ЗП1-4
19
Државни пут IA реда број A1 (Е-75)
(петља "Мостар")
Петља "Мостар"
Савска
Немањина
Савски трг
